


市道慈恩寺醍醐線

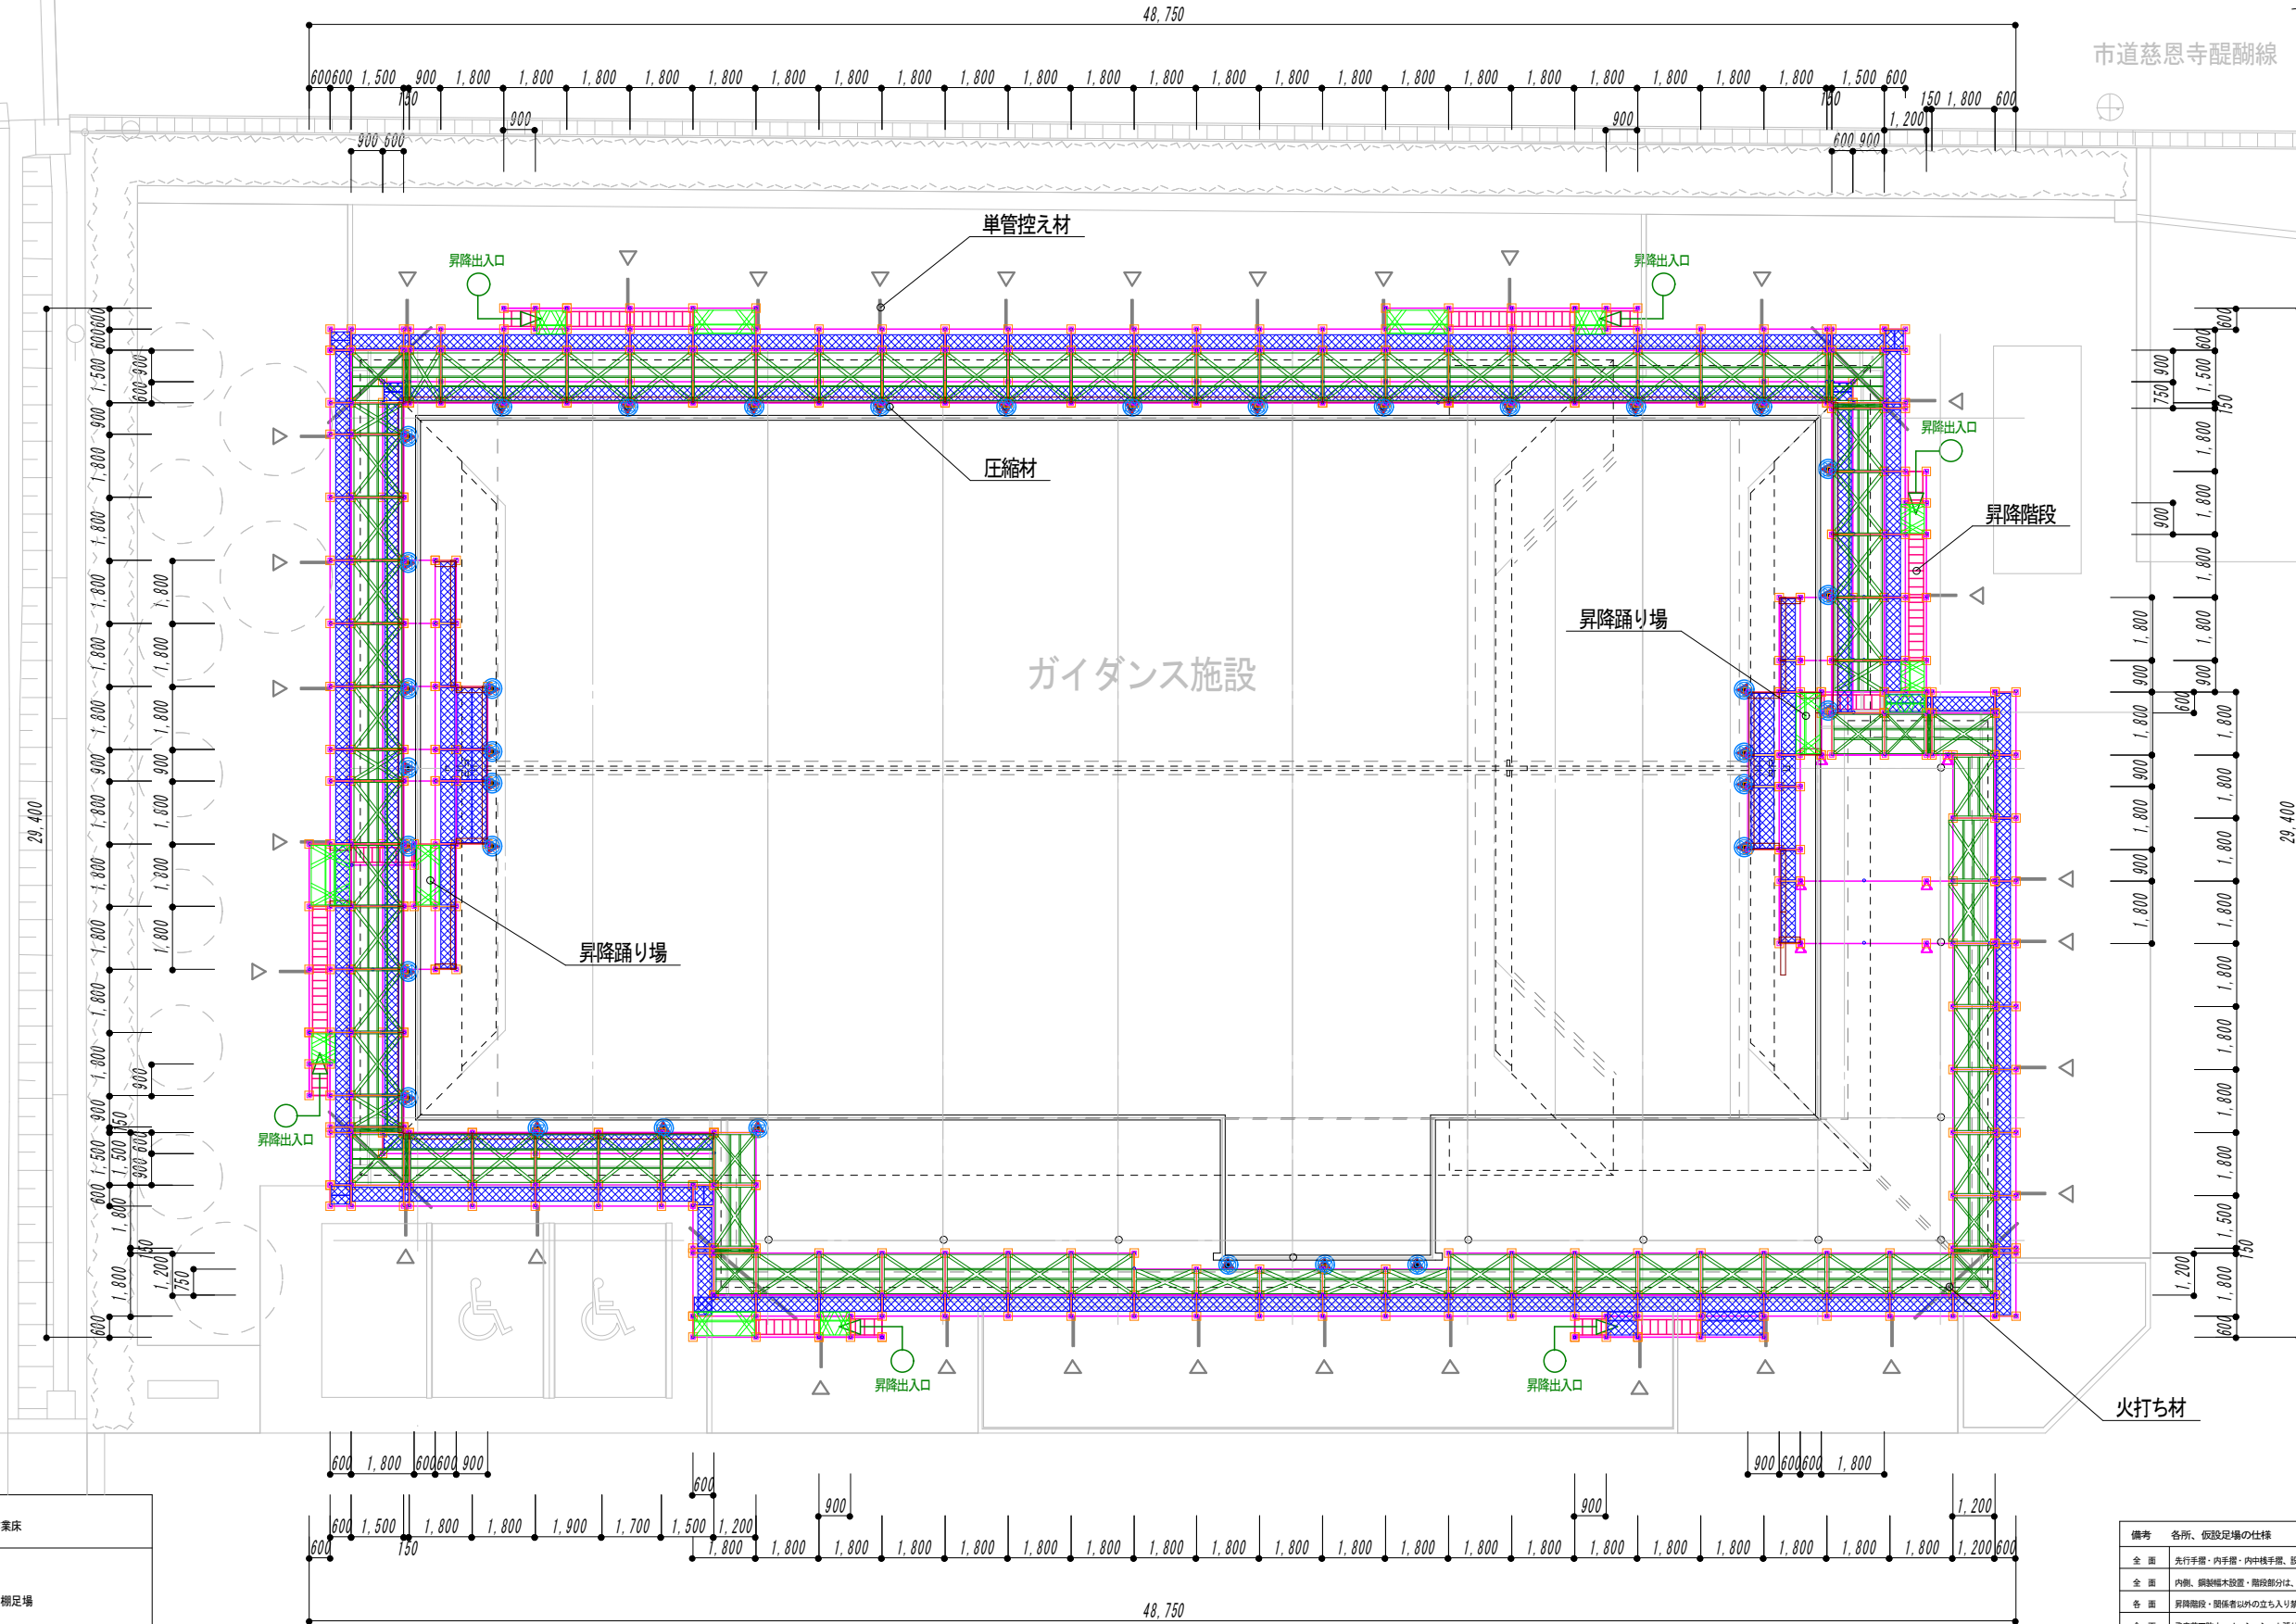

凡例

	圧縮材
	単管控え材

作業床

	全面 作業床
	軒下部 欄足場
	各面 昇降階段 踊り場・屋根渡りステージ


備考 各所、仮設足場の仕様

全面	先行手摺・内手摺・内中継手摺、設置 (ただし、中継・内中継は GLより 2m以上)
全面	内側、鋼製欄干設置・階段部分は、外側へも設置 (ただし、GLより 2m以上)
各面	昇降階段・関係者以外の立ち入り禁止措置
全面	鳥害落下防止 メッシュシート張り (関係者 出入口扉は、開口とする)
全面	屋根上からの落下防止措置として、先行落下防止 (300mm以上取付高さ、柵に連続設置にて300mm以内の隙間をとる)
全面	壁仕切材・単管控え材、2スパン以内の設置 (圧縮材は官部分、左右へ移動設置)
各所	現場地状況に応じて ハネ出し・持ち送り 施工


平面図 S=1/200

工事名称	仮設足場計画図 /	図面番号		作図者	伊藤
図面名称	平面図	枚数	1/3	図面縮尺	1/200 : 図面サイズ A3
				作成日	2022 / /


南側 立面図 S=1/200

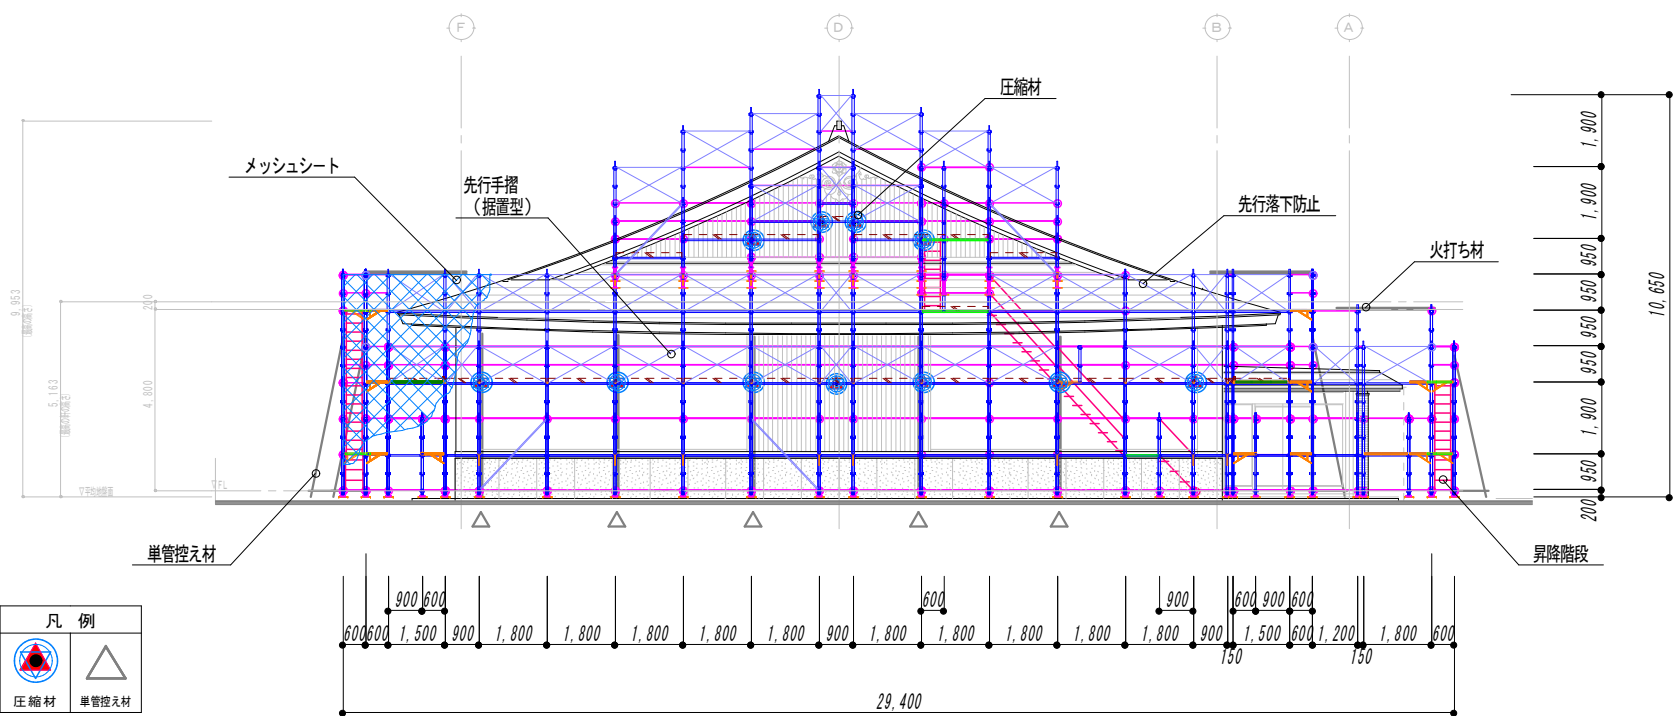


断面詳細図 1/50

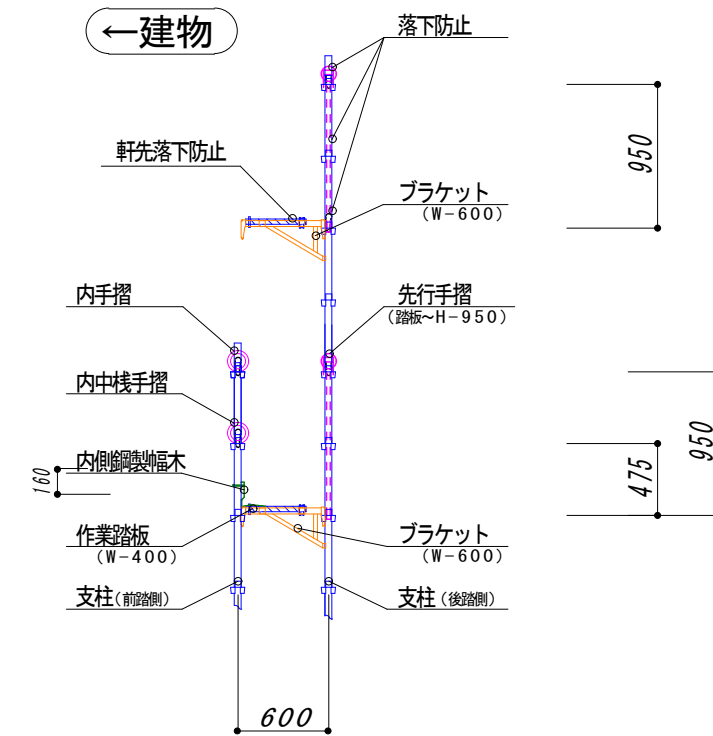

東側 立面図 S=1/200

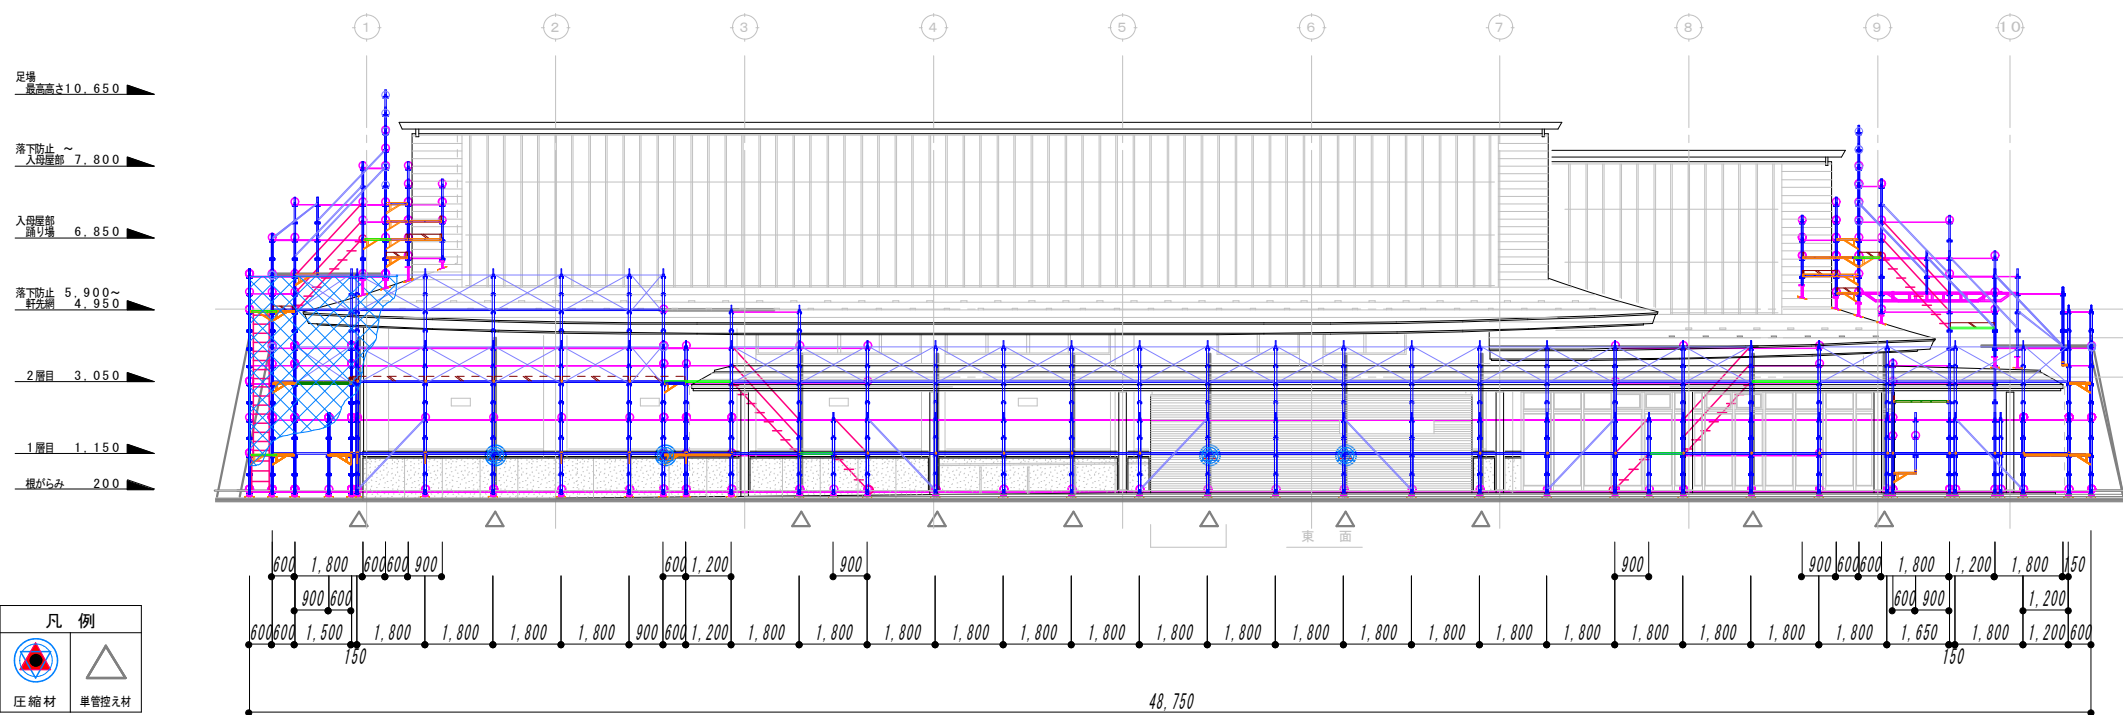

先行手摺 詳細図 1/50

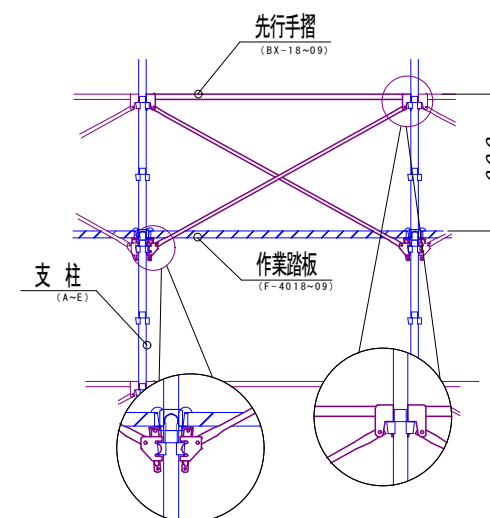

工事名称

図面名称

仮設足場計画図 / 南、東側 立面図・各 詳細図

図面番号

12

枚数- 2/3

図面縮尺

1/50・200 : 図面サイズ A3


株式会社 セントラルリース

作成日 : 2022 / /


作図者

伊藤


北側 立面図 S=1/200

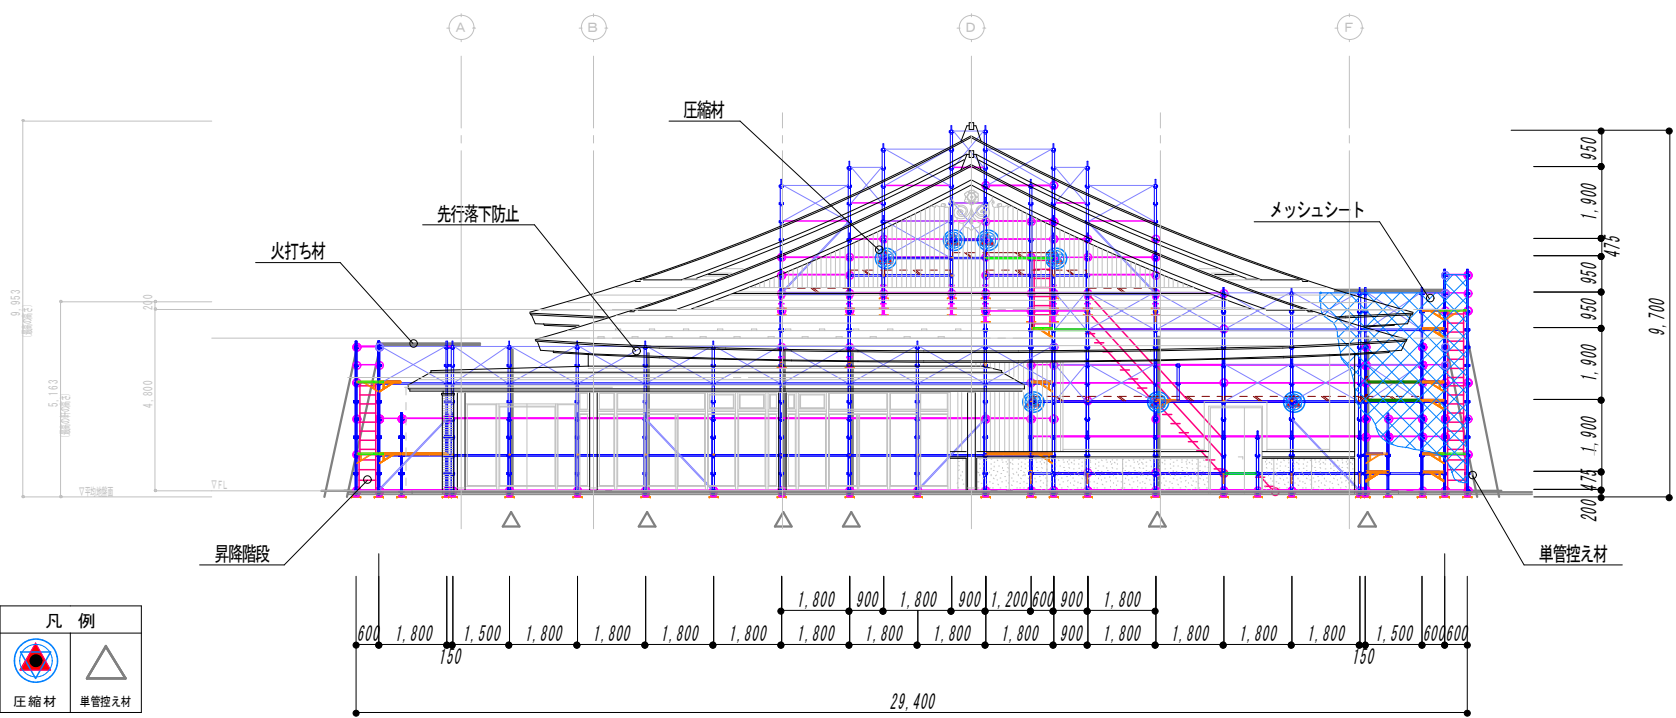


南側 断面図 S=1/100

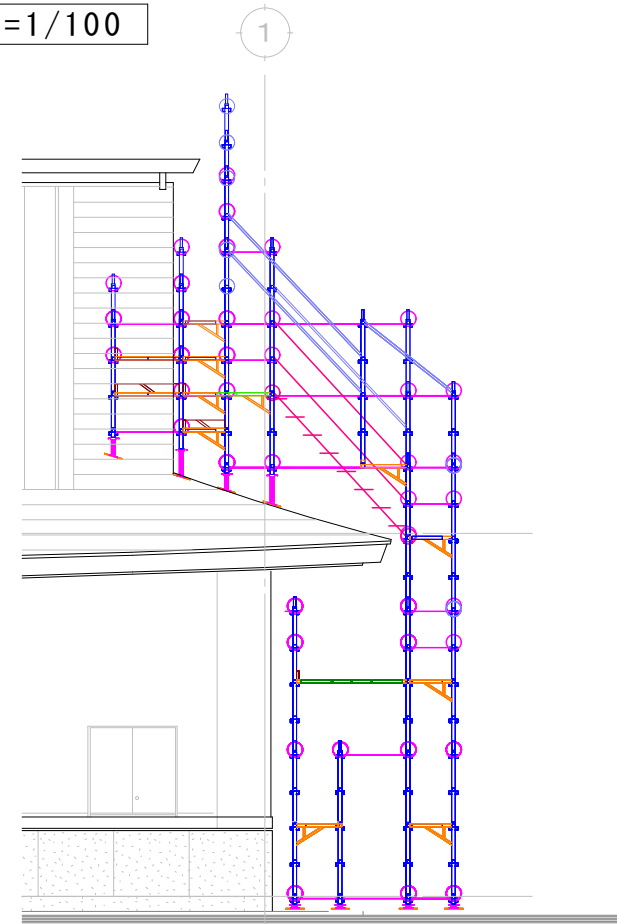

西側 立面図 S=1/200

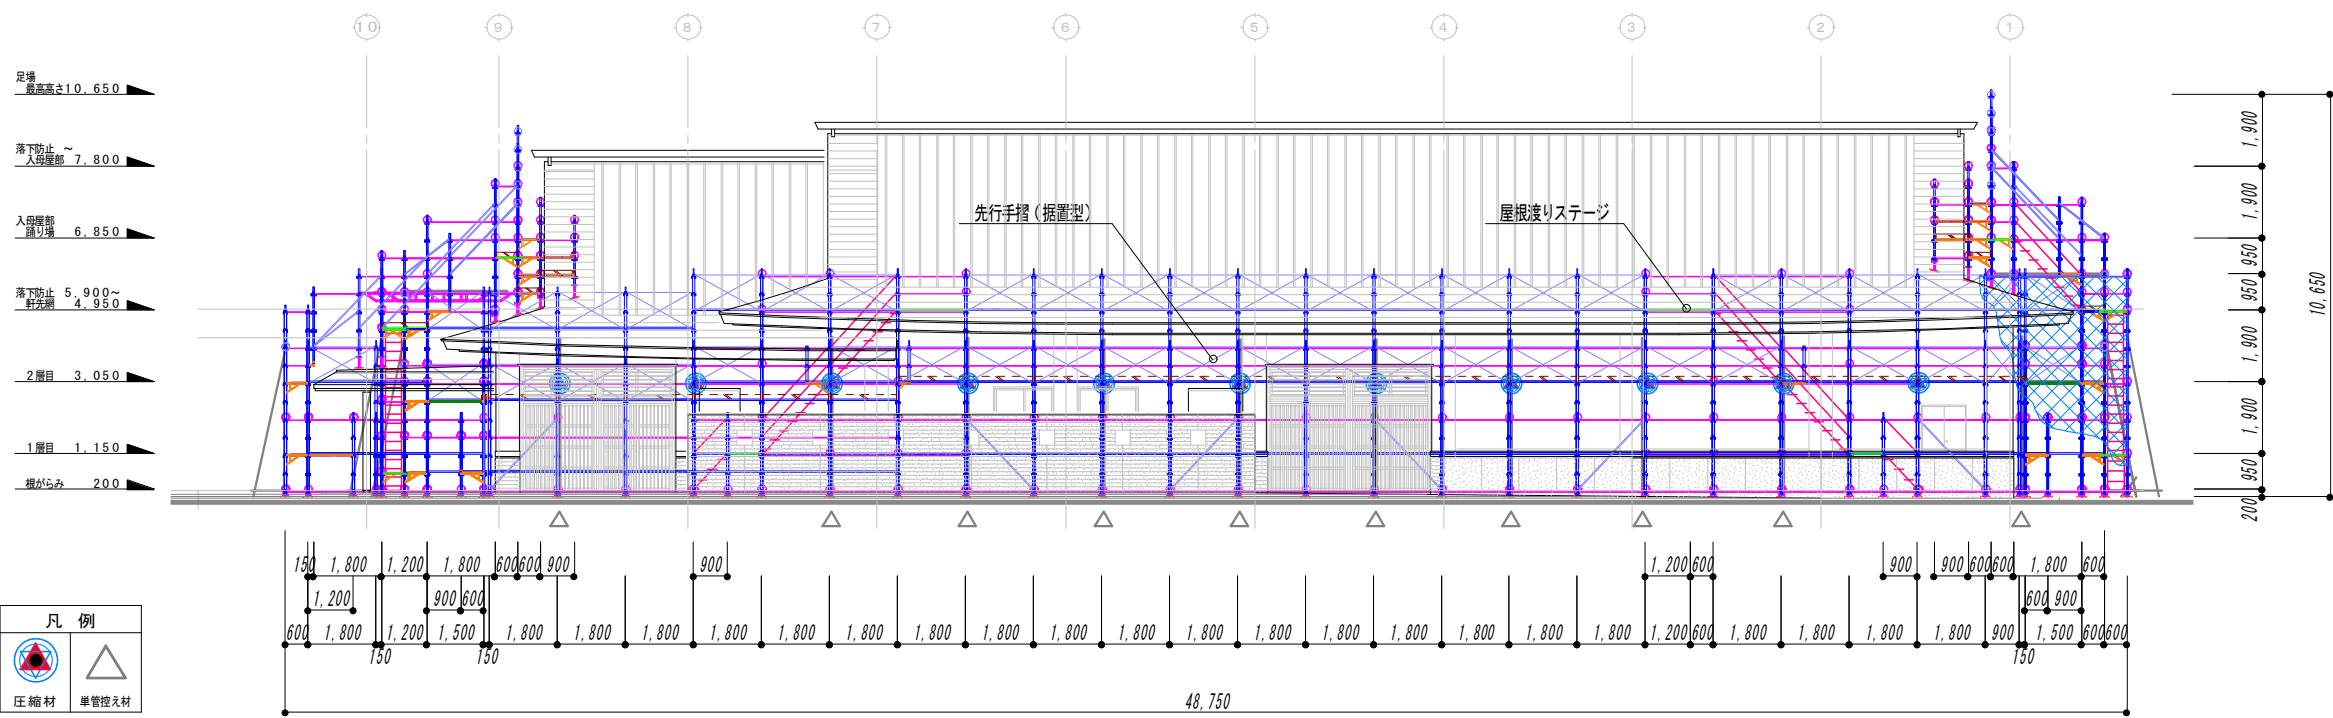

脚部 詳細図 1/20

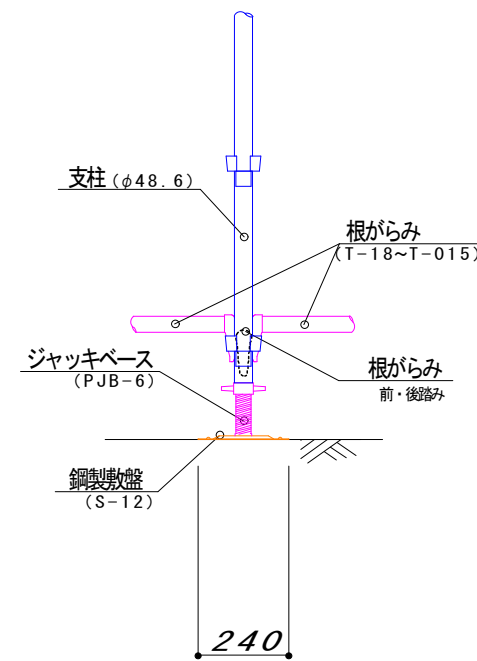

工事名称

図面名称

仮設足場計画図 / 北、西側 立面図・断面、詳細図

図面番号

12

枚数 3/3

図面縮尺 1/20・100・200: 図面サイズ A3

株式会社 セントラルリース

作成日: 2022 / /

作図者

伊藤