


作業床		全面作業床
		各面昇降階段
		昇降階段 踊り場・屋根渡り
		各所出入口 アサガオ
		壁つなぎ



備考	各所、仮設足場の仕様
全面	先行手摺・内手摺・内中棧手摺、設置 内側、鋼製幅木設置・階段部分は、外側へも設置 (ただし、GLより2m以上)
各面	昇降階段・関係者以外の立ち入り禁止措置
全面	飛来落下防止 メッシュシート張り (関係者 出入口部は、開口とする)
全面	屋根上からの落下防止措置として、先行落下防止・落下防止手摺3本
全面	壁つなぎ、2層、2スパン以内の設置 (ハ <sup>ル</sup> ルコニー・窓部分は、上下させる)
全面	層間ネット 2層毎内の設置
全面	第三者立入禁止措置・BGフェンス(H=1,800)設置
各面	関係者 出入口部、アサガオ 養生設置(その他、安全通路へも同養生)
各所	現場敷地状況に応じて ハネ出し・持ち送り 施工 各出入口部は、通路確保のため ハネ出し・梁枠等 現場対応

南側 立面図 S=1/200

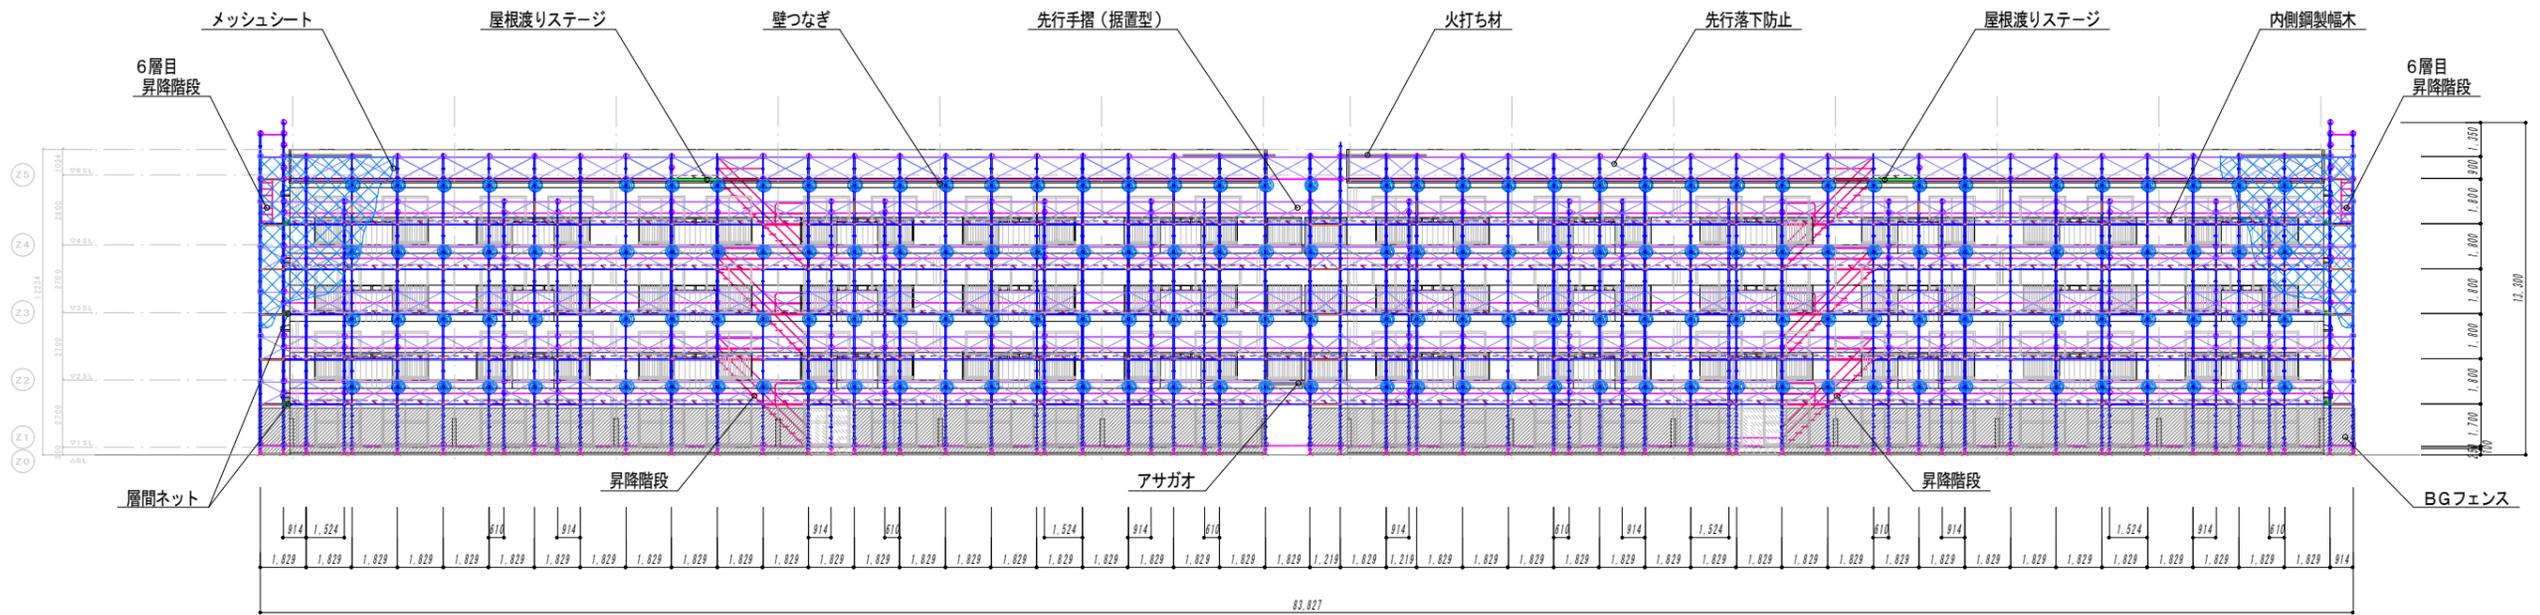


凡例  
壁つなぎ

L 4 - 1 東側 立面図 S=1/200


L 4 - 2 西側 立面図 S=1/200

吹抜各所 立面図 S=1/200

※ 6カ所

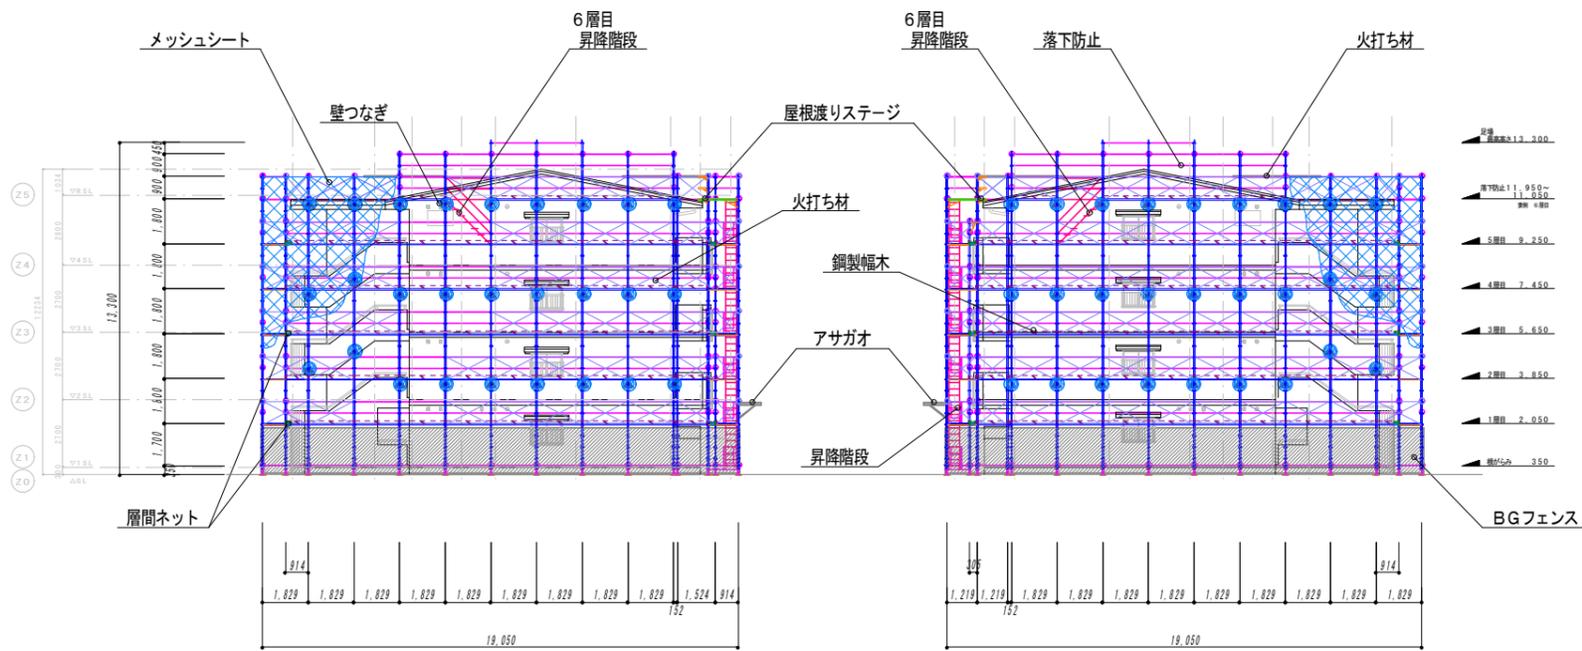

凡例  
壁つなぎ

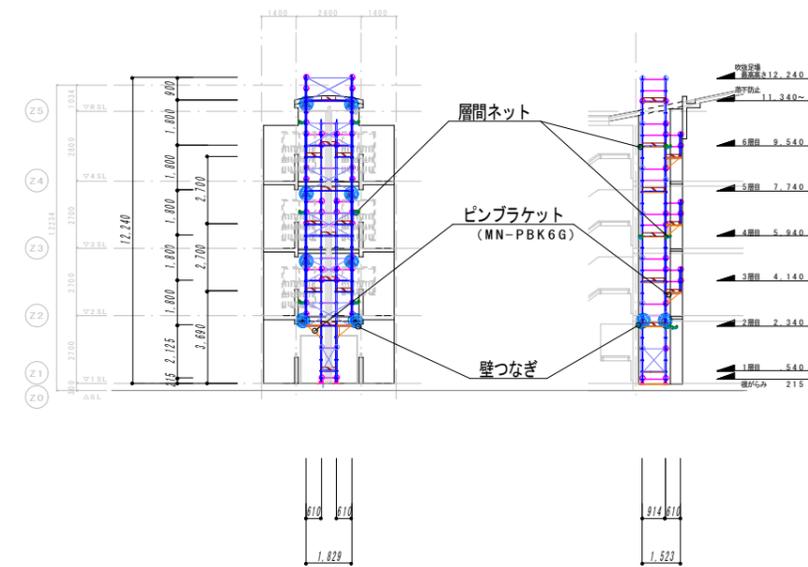

工事名称	仮設足場計画図	図面番号	枚数 2/3	図面縮尺	1/200	図面サイズ	A 2	作成日		作図者	
図面名称	仮設足場計画図 / 南、東、西側 立面図・吹抜部 立面図	図面縮尺	1/200	図面サイズ	A 2	作成日		作図者			

