


凡例

	圧縮材
	単管控え材
	屋根渡り出入口

作業床


	全面 作業床
	北面 軒先踏板 (落下防止が300mm以上のため)
	南面 下屋上部 棚足場
	各所 昇降踊り場・屋根渡りステージ

南側 立面図 S=1/200

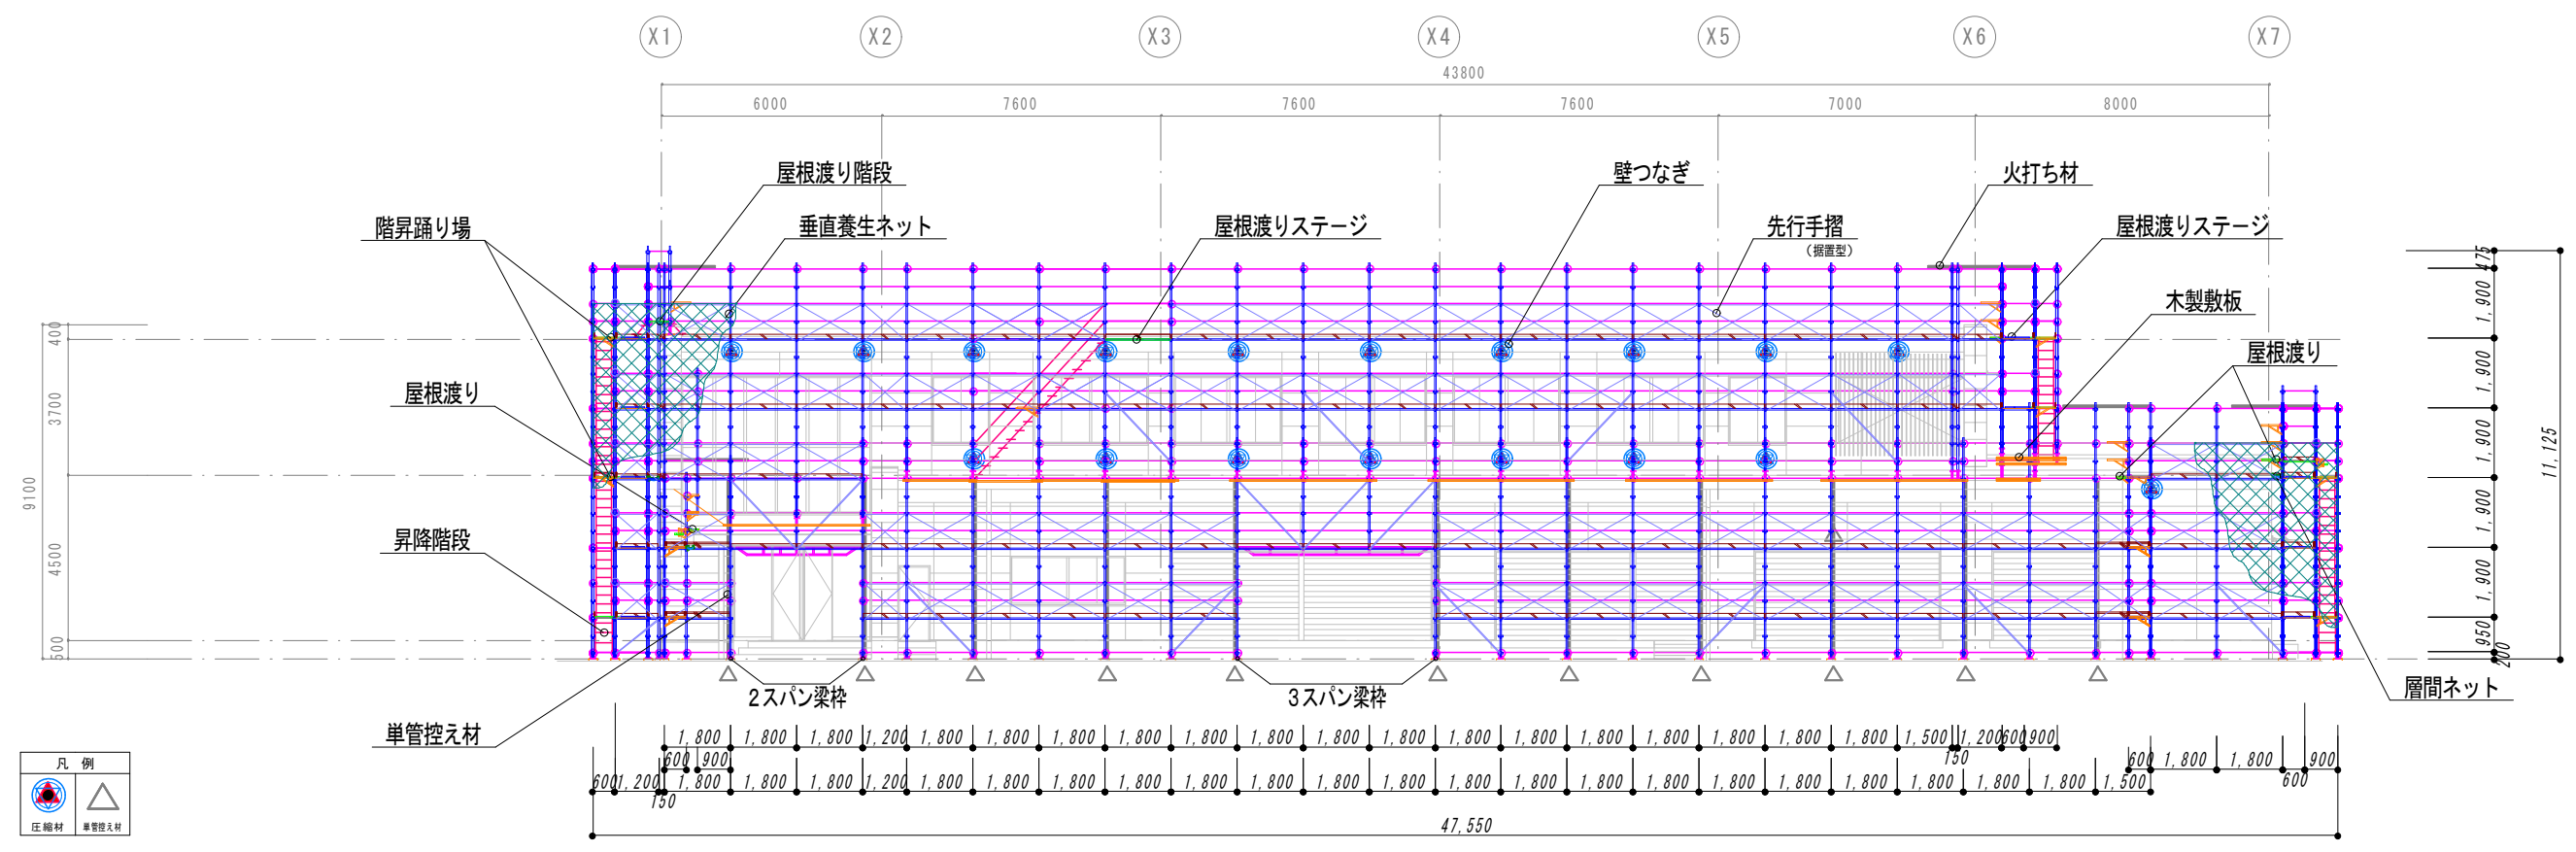


凡例
 圧縮材
 単管控え材

A-A' 断面図 S=1/200

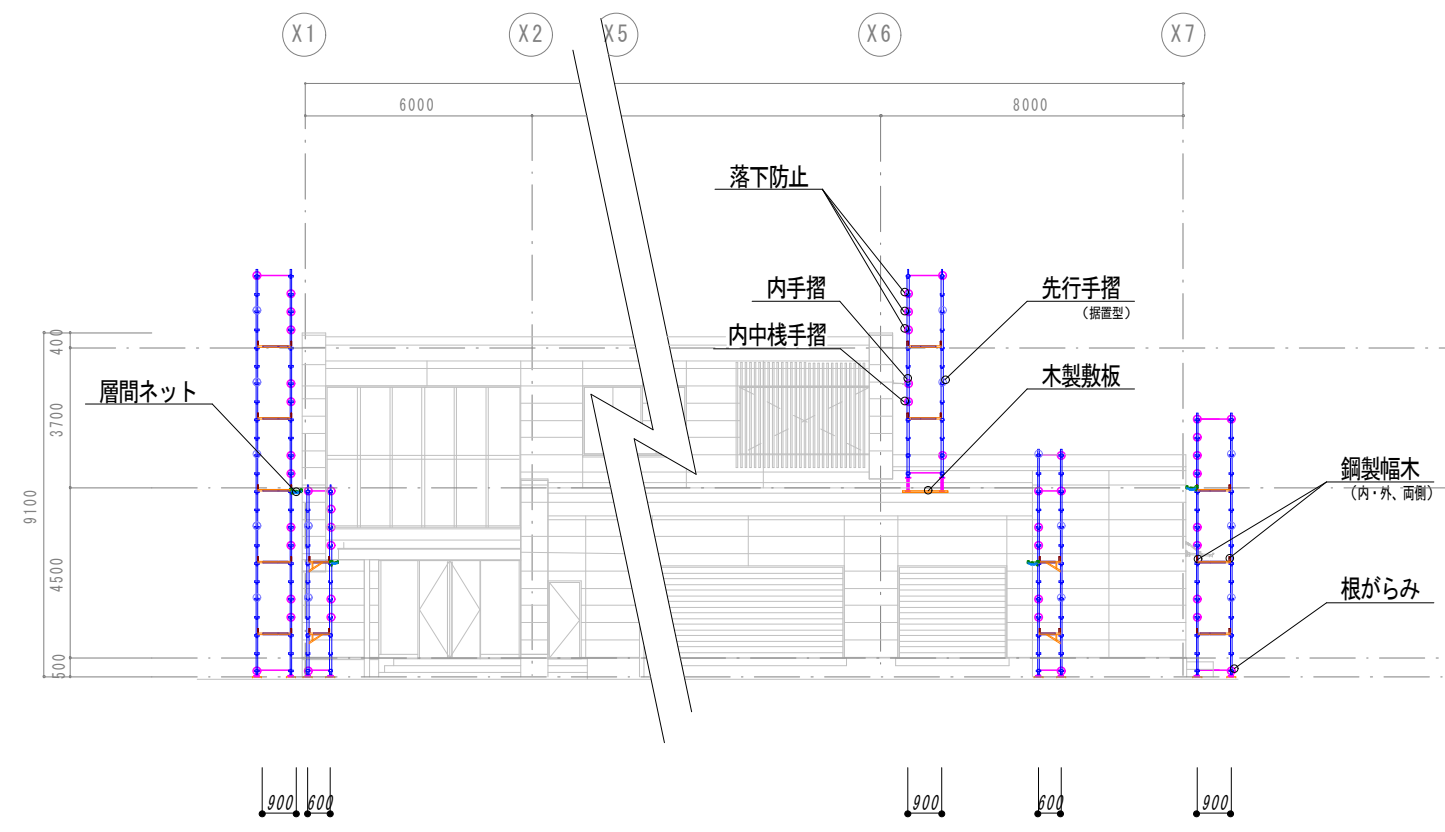


B-B' 断面図 S=1/200

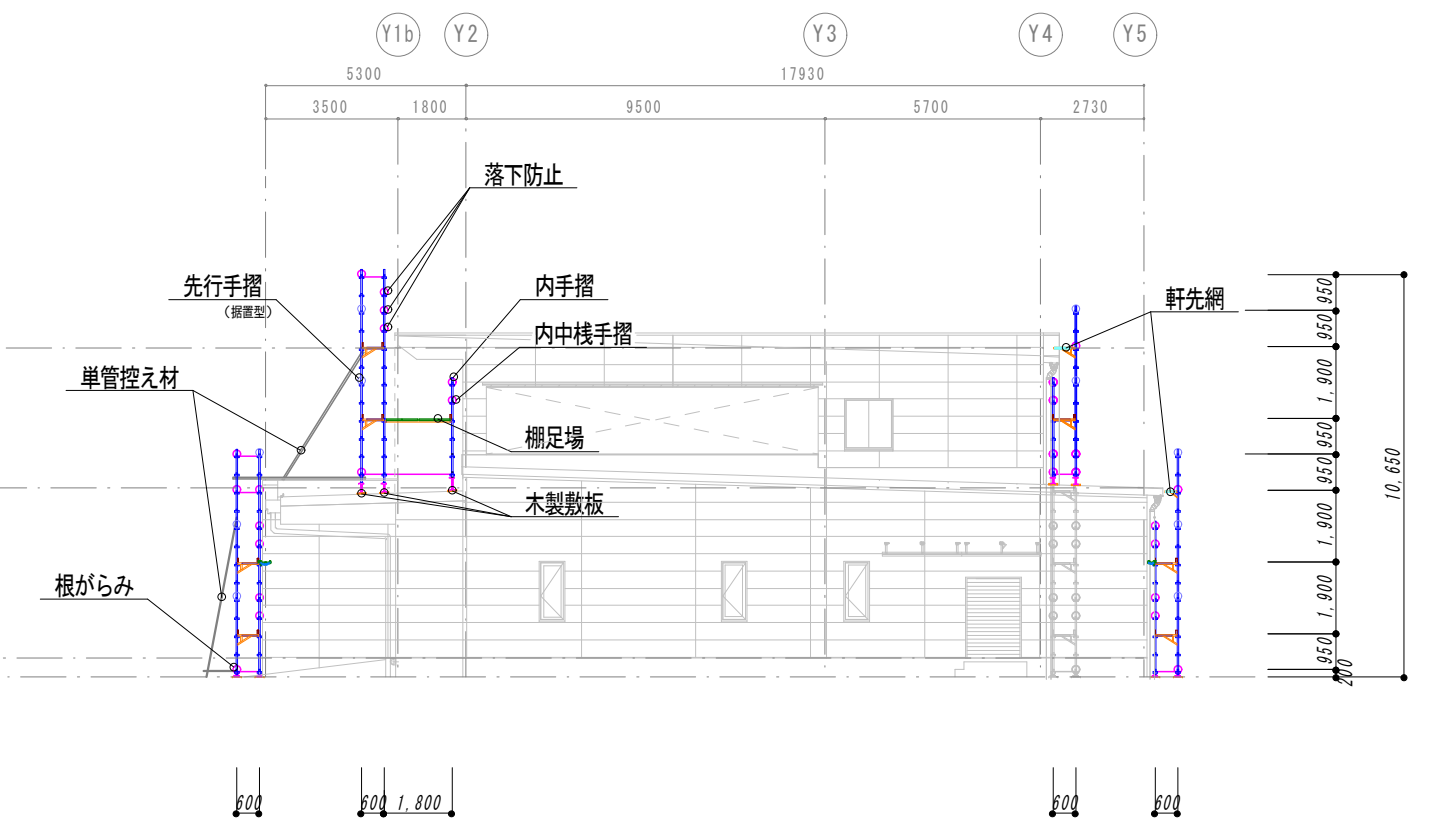


※脚部（ジャッキベース）のレベルは、設計GLからとする

工事名称	仮設足場計画図		図面番号			作成者
	図面名称	南側 立面図 ・ 断面図	枚数	2/3	図面縮尺	
作成日						2022 / /
						伊藤


北側 立面図 S=1/200

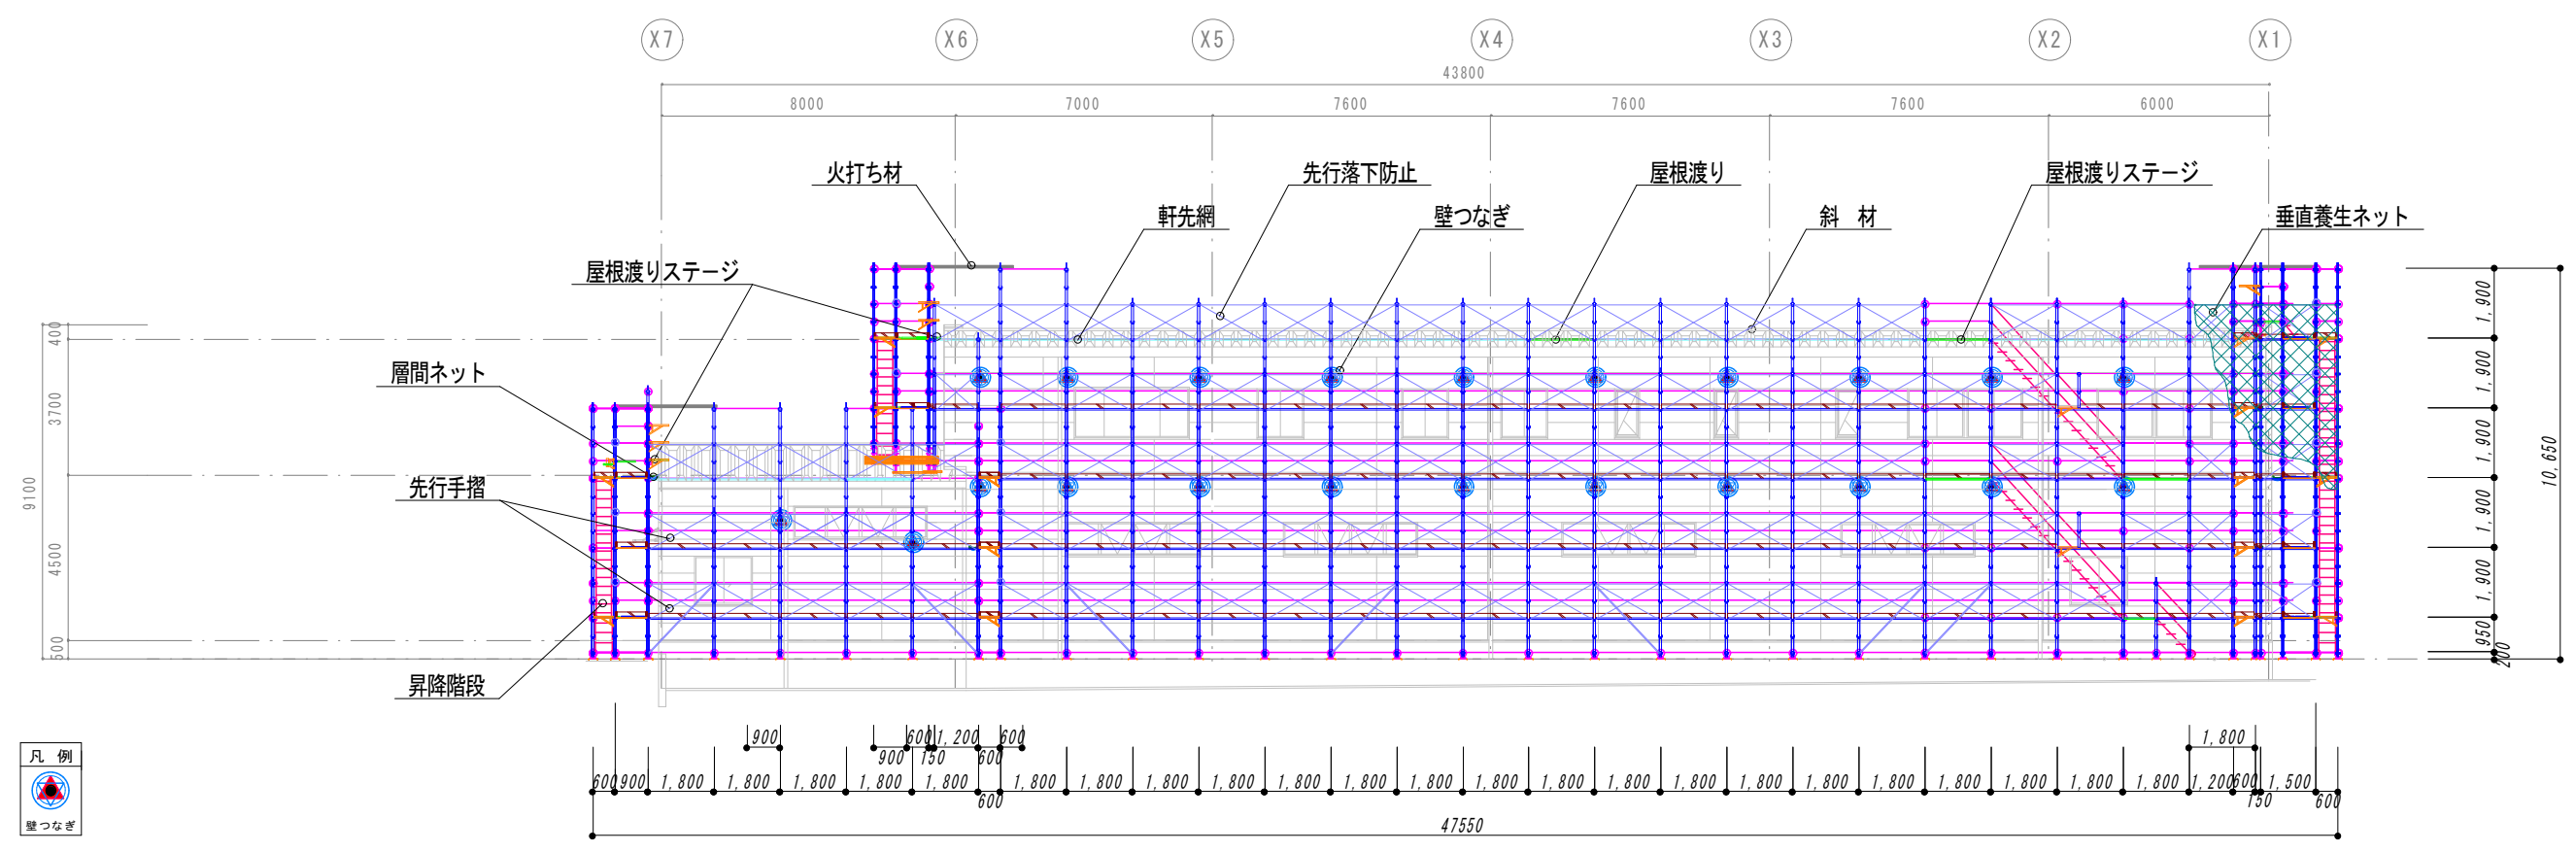

東側 立面図 S=1/200

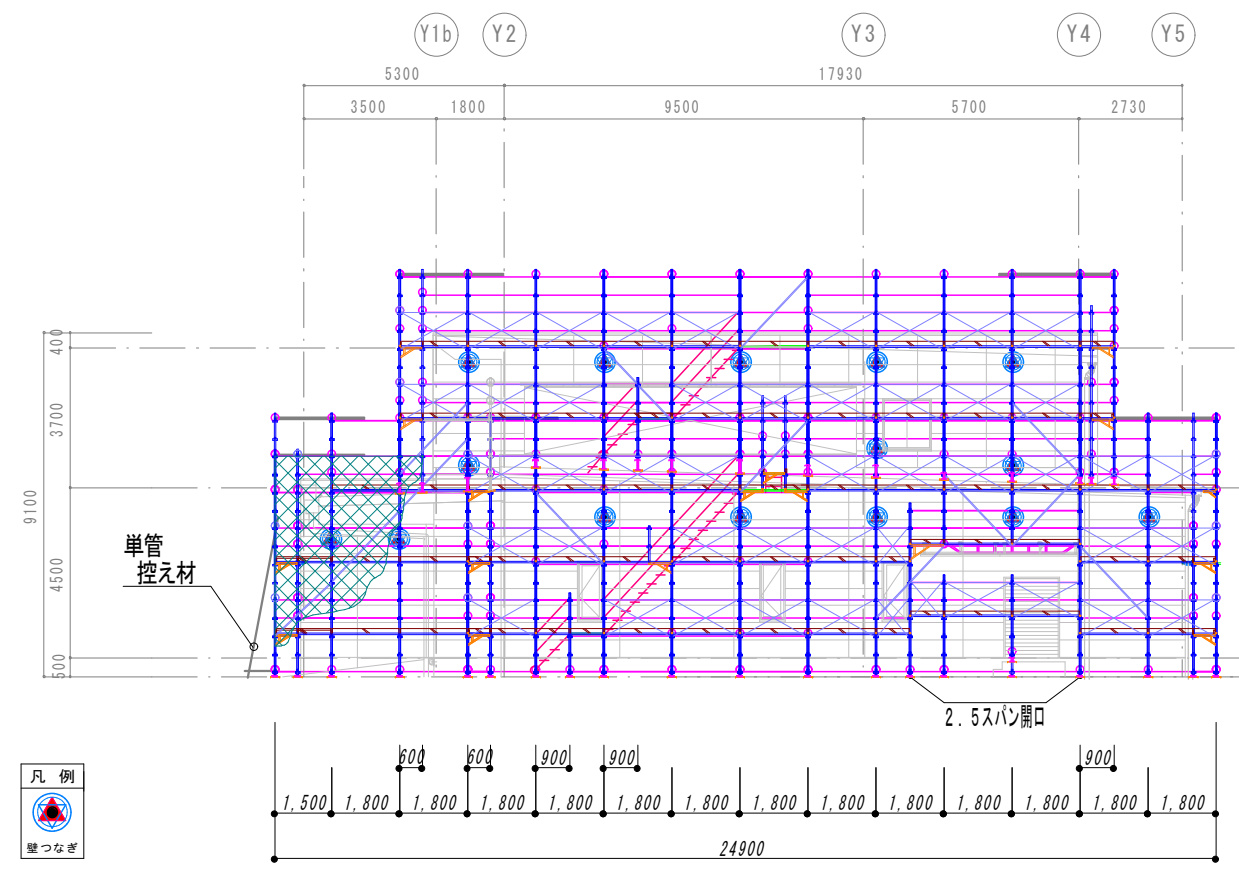

西側 立面図 S=1/200

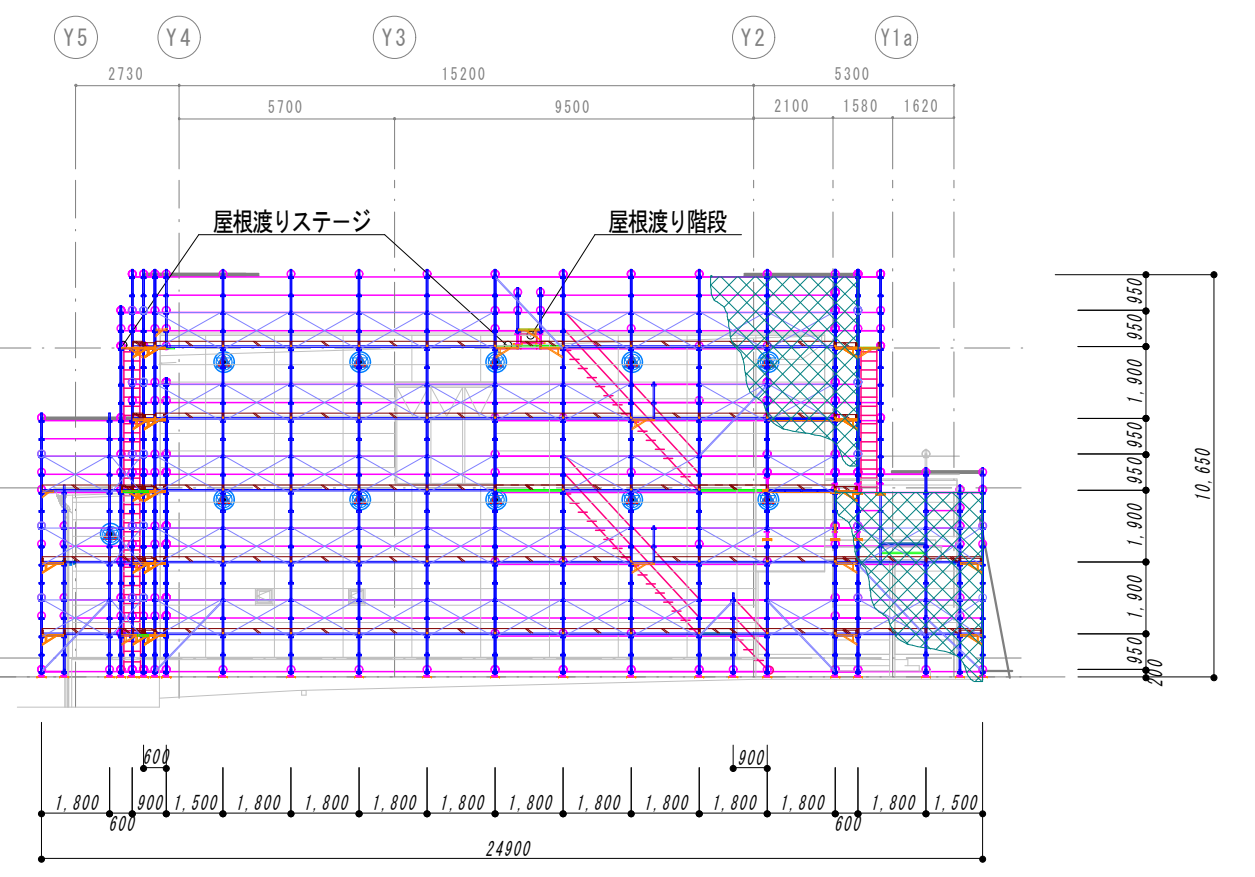

※脚部（ジャッキベース）のレベルは、設計GLからとする

工事名称	仮設足場計画図			図面番号		作図者	伊藤
	図面名称	北・東・西側 立面図	枚数	3/3	図面縮尺	1/200	作成日